



Szafka wisząca podwójna

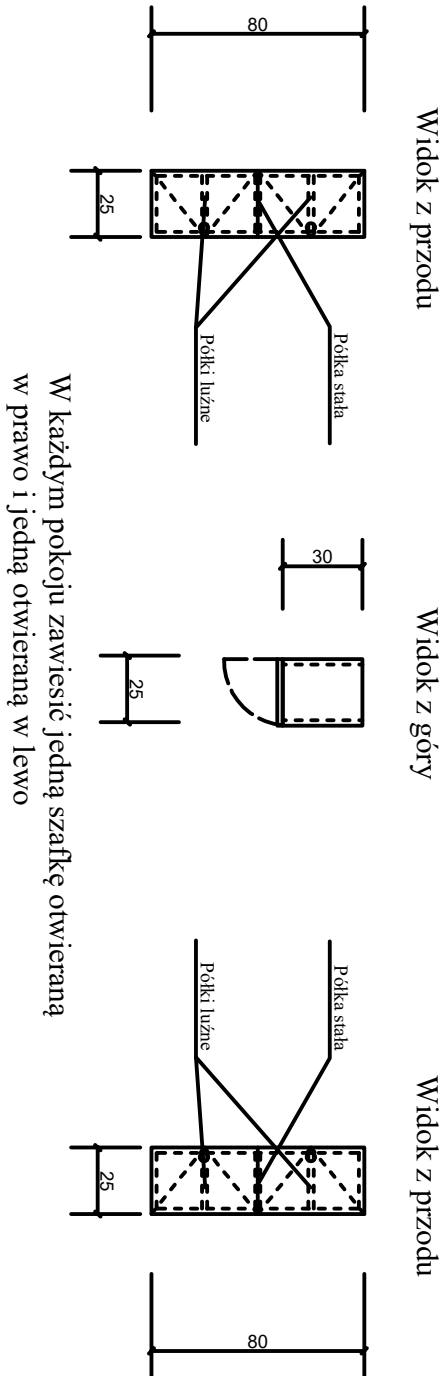

Szafka stojąca pod zlew z małym ociekaczem (na nóżkach)

pom. 47 i 143


pom. 48 i 142

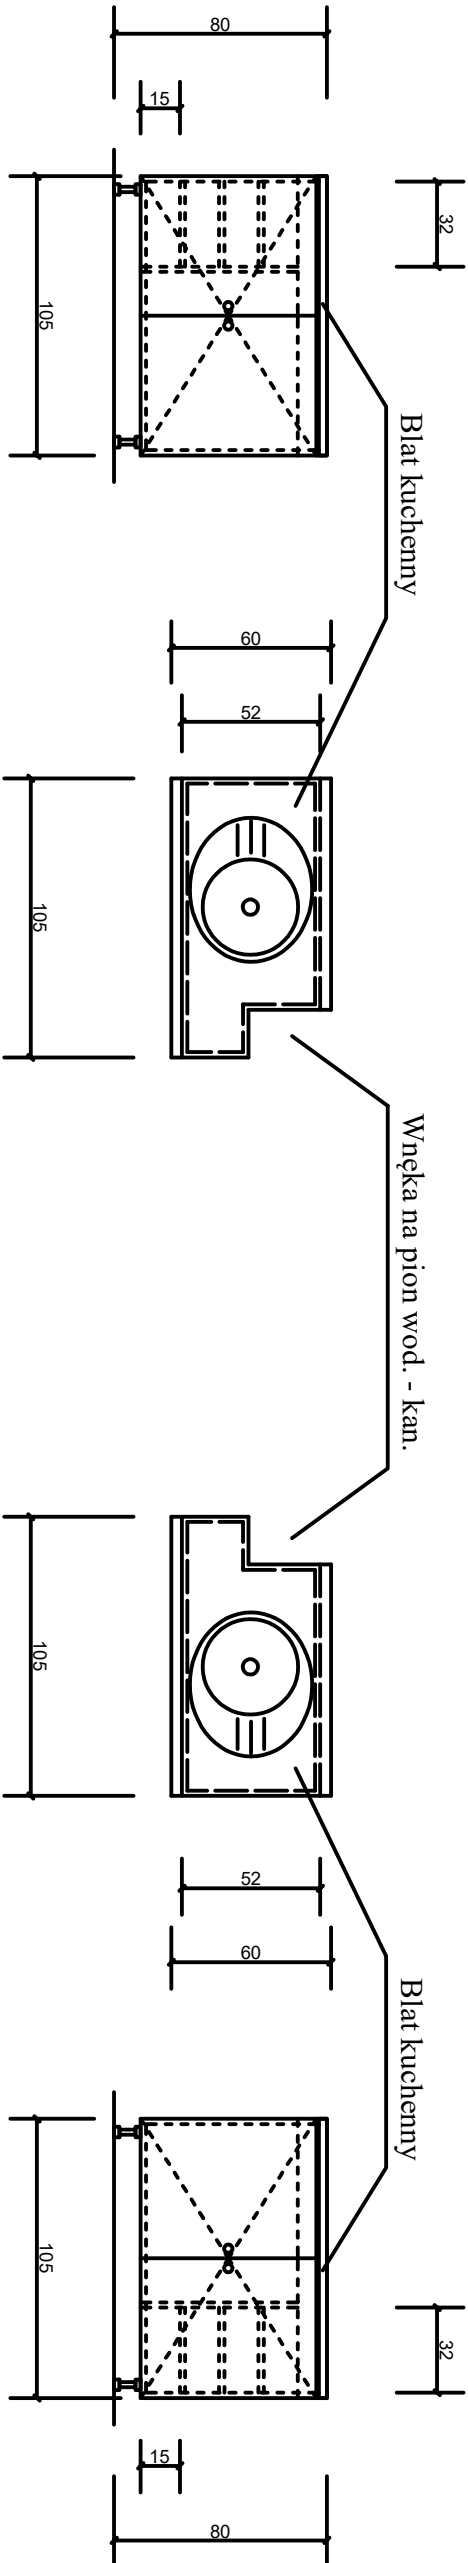

1. Wszystkie wymiary szaf i wnęk należy sprawdzić każdorazowo po wykonaniu obudowy pionu wod.-kan. i po ułożeniu płytek na ścianach.
2. Kolory i detale wykończenia (uchwyty, kran, zlew itp.) należy uzgodnić z Użytkownikiem.

Szafka stojąca przyłóżkowa (na kółkach)

4 sztuki w pom. nr 47, 48, 142 i 143

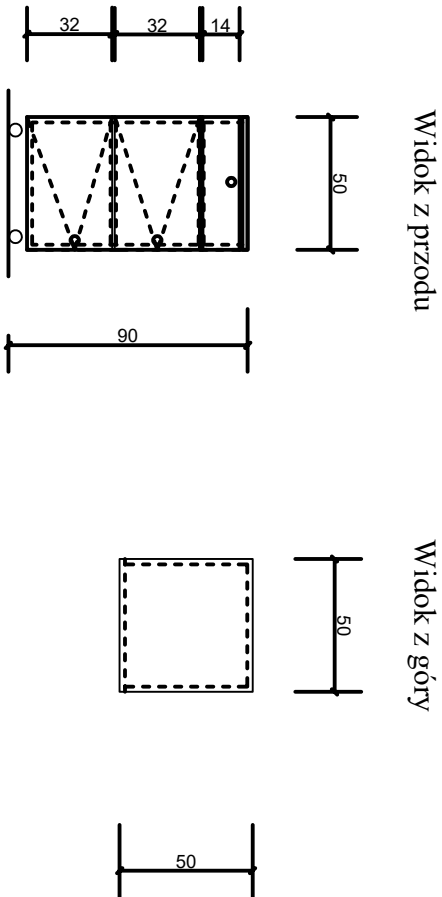

ARCHITEKT PRACOWNIA PROJEKTOWA		OBIEKT:	Proj. bud. remontu pomieszczeń w budynku DPS - pom. 47, 48, 142, 143 i kaplica
INWESTOR:		Gmina Miasta Tamowa	
ADRES INWESTYCJI:		Don Pomocy Społecznej im. Świętego Brata Alberta w Tamowie	
PRZEDMIOT RYSUNKU:		Szafki kąpoków sanitarnych i przyłóżkowe.	
PROJEKTOWAŁ:		mgr inż. arch. A. Jakubczyk	
PODPIS:		mgr inż. arch. P. Gajda	
SPRAWDZIŁ:		mgr inż. arch. P. Gajda	
DATA:		09.2018	
RYŚ:		6	
SKALA:		1:20	