



Pomieszczenie nr 142

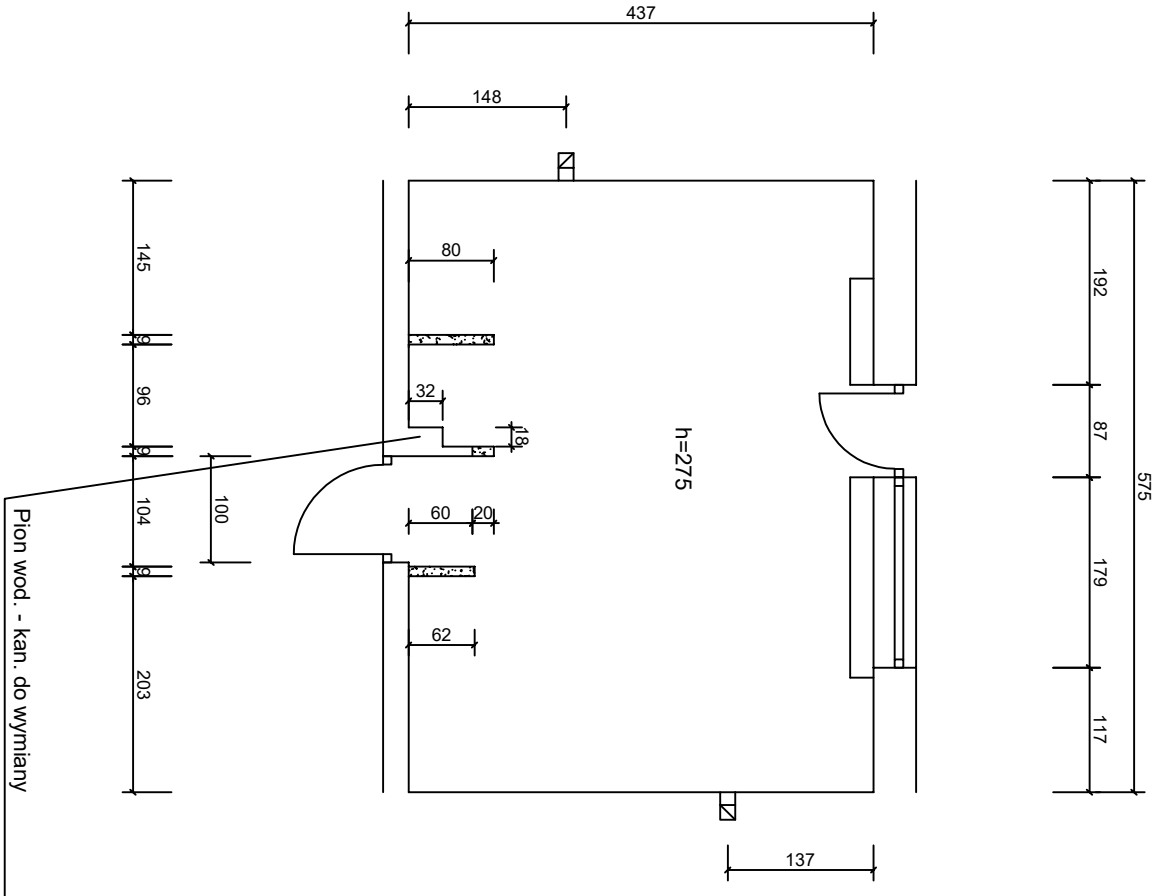

Pomieszczenie nr 143

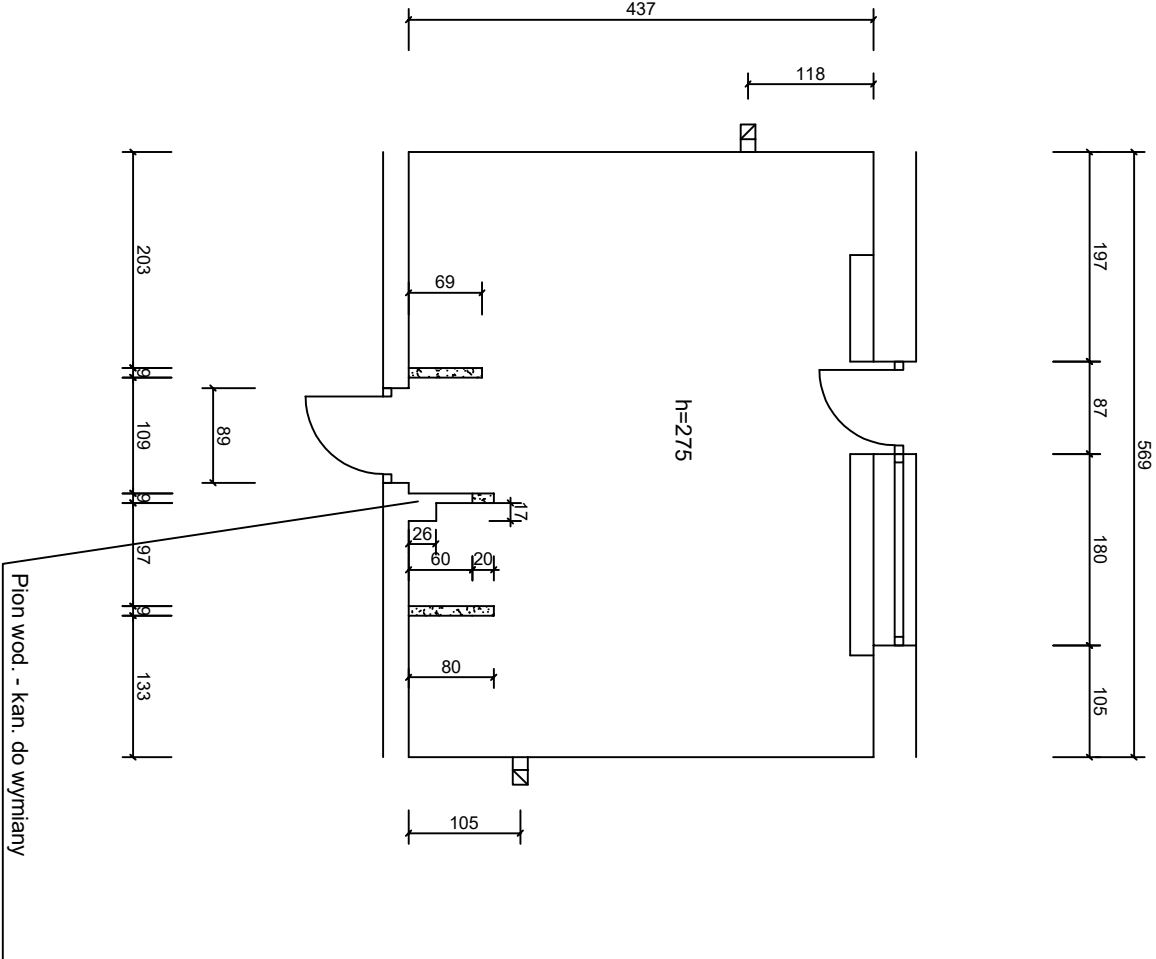

Ścianki do wyrzucenia

OBIEKT:		Proj. bud. remontu pomieszczeń w budynku DPS - pom. 47, 48, 142, 143 i kaplica	
INWESTOR:		Gmina Miasta Tarnowa	
ADRES INWESTYCJI:		Don Pomocy Społecznej im. Świętego Brata Alberta w Tarnowie	
PRZEDMIOT RYSUNKU:		Rzut pomieszczeń nr 142 i 143 - inwentaryzacja.	
PROJEKTOWAŁ:		PODPIS:	DATA: RYS. NR
mgr inż. arch. A. Jakubczyk uprawnienia budowlane nr 298/2000 w polskiej bez ograniczeń w specjalności architektonicznej		mgr inż. arch. P. Gajda uprawnienia budowlane nr 89/2010 w polskiej bez ograniczeń w specjalności architektonicznej	09.2018 3 SKALA 1:50
Wszelkie prawa autorskie zastrzeżone - reprodukcja bez zgody autora zabroniona. Podstawa prawna - Ustawa z dnia 4 lutego 1994r. (Dz. U. nr 24 poz. 83 z dnia 23 lutego 1994r.)			